


PLAN CLÉ

REVISIONS

NO.	DATE	DESCRIPTION	PAR
02	03-11-2009	Changer numéro de porte pour le 205	R.B.

LEGENDE

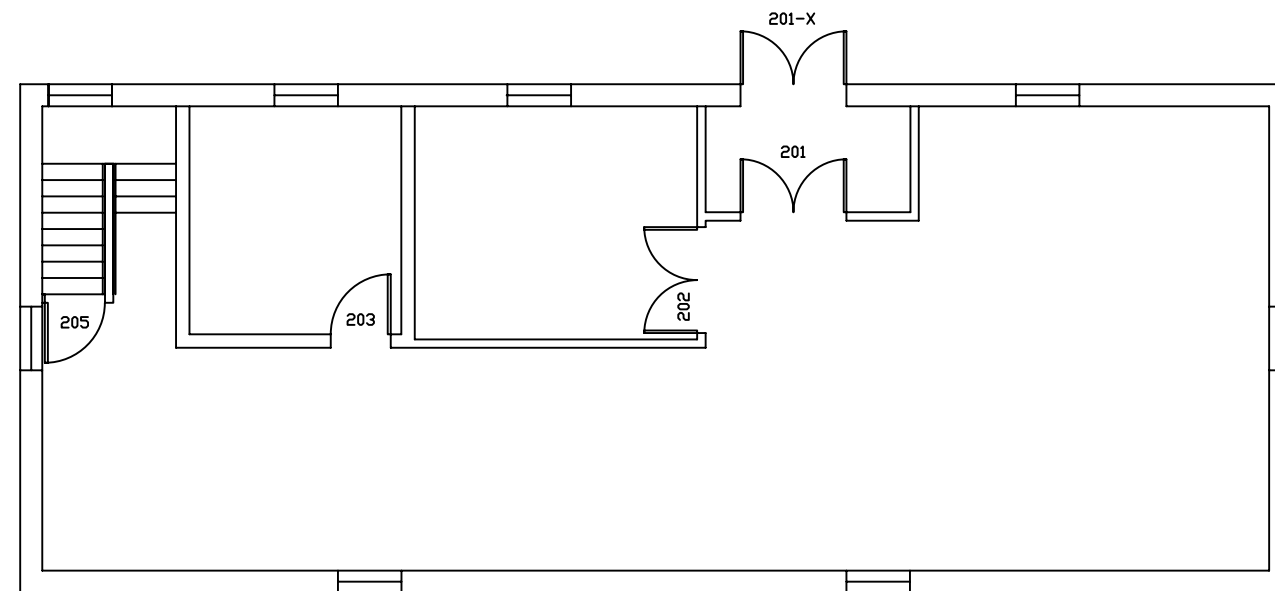

TITRE DU DESSIN:

STATION DE BIOLOGIE - ST-HIPPOLYTE

PAVILLON ÉTIENNE-MAGNIN
Étage 02

DESSINÉ PAR: R.B.	DATE: 21-01-2009	DOSSIER Usim: 586
APPROUVÉ PAR:	ÉCHELLE: 1:50	PROJET Usim: 00000

SPECIALITÉ: ARCHITECTURE

NOM DES X-REF:

UNITÉ DU DESSIN	Millimètres	2
FICHER (dwg)		3