


PLAN CLÉ

REVISIONS

NO.	DATE	DESCRIPTION	PAR
01	21-01-2009	Mise à jour selon relevé (M.Éric Valquette)	R.B.

LEGENDE

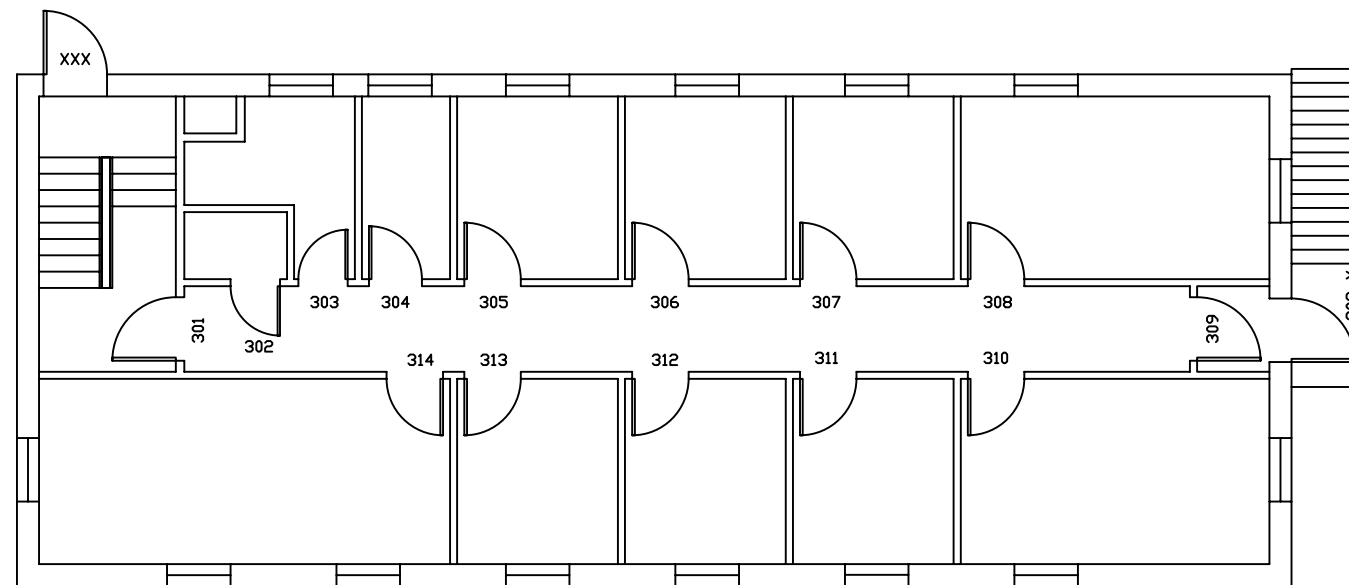

TITRE DU DESSIN:

STATION DE BIOLOGIE - ST-HIPPOLYTE

PAVILLON ÉTIENNE-MAGNIN
Étage 03

DESSINÉ PAR: R.B.	DATE: 21-01-2009	DOSSIER Usim: 586
APPROUVÉ PAR:	ÉCHELLE: 1:50	PROJET Usim: 00000

SPECIALITÉ: ARCHITECTURE

NOM DES X-REF:

UNITÉ DU DESSIN	Millimètres	3
FICHIER (dwg)		3