


REVISIONS

NO.	DATE	DESCRIPTION	PAR
01	23-01-2009	Mise à jour selon relevé (M.Éric Valquette)	R.B.

LEGENDE

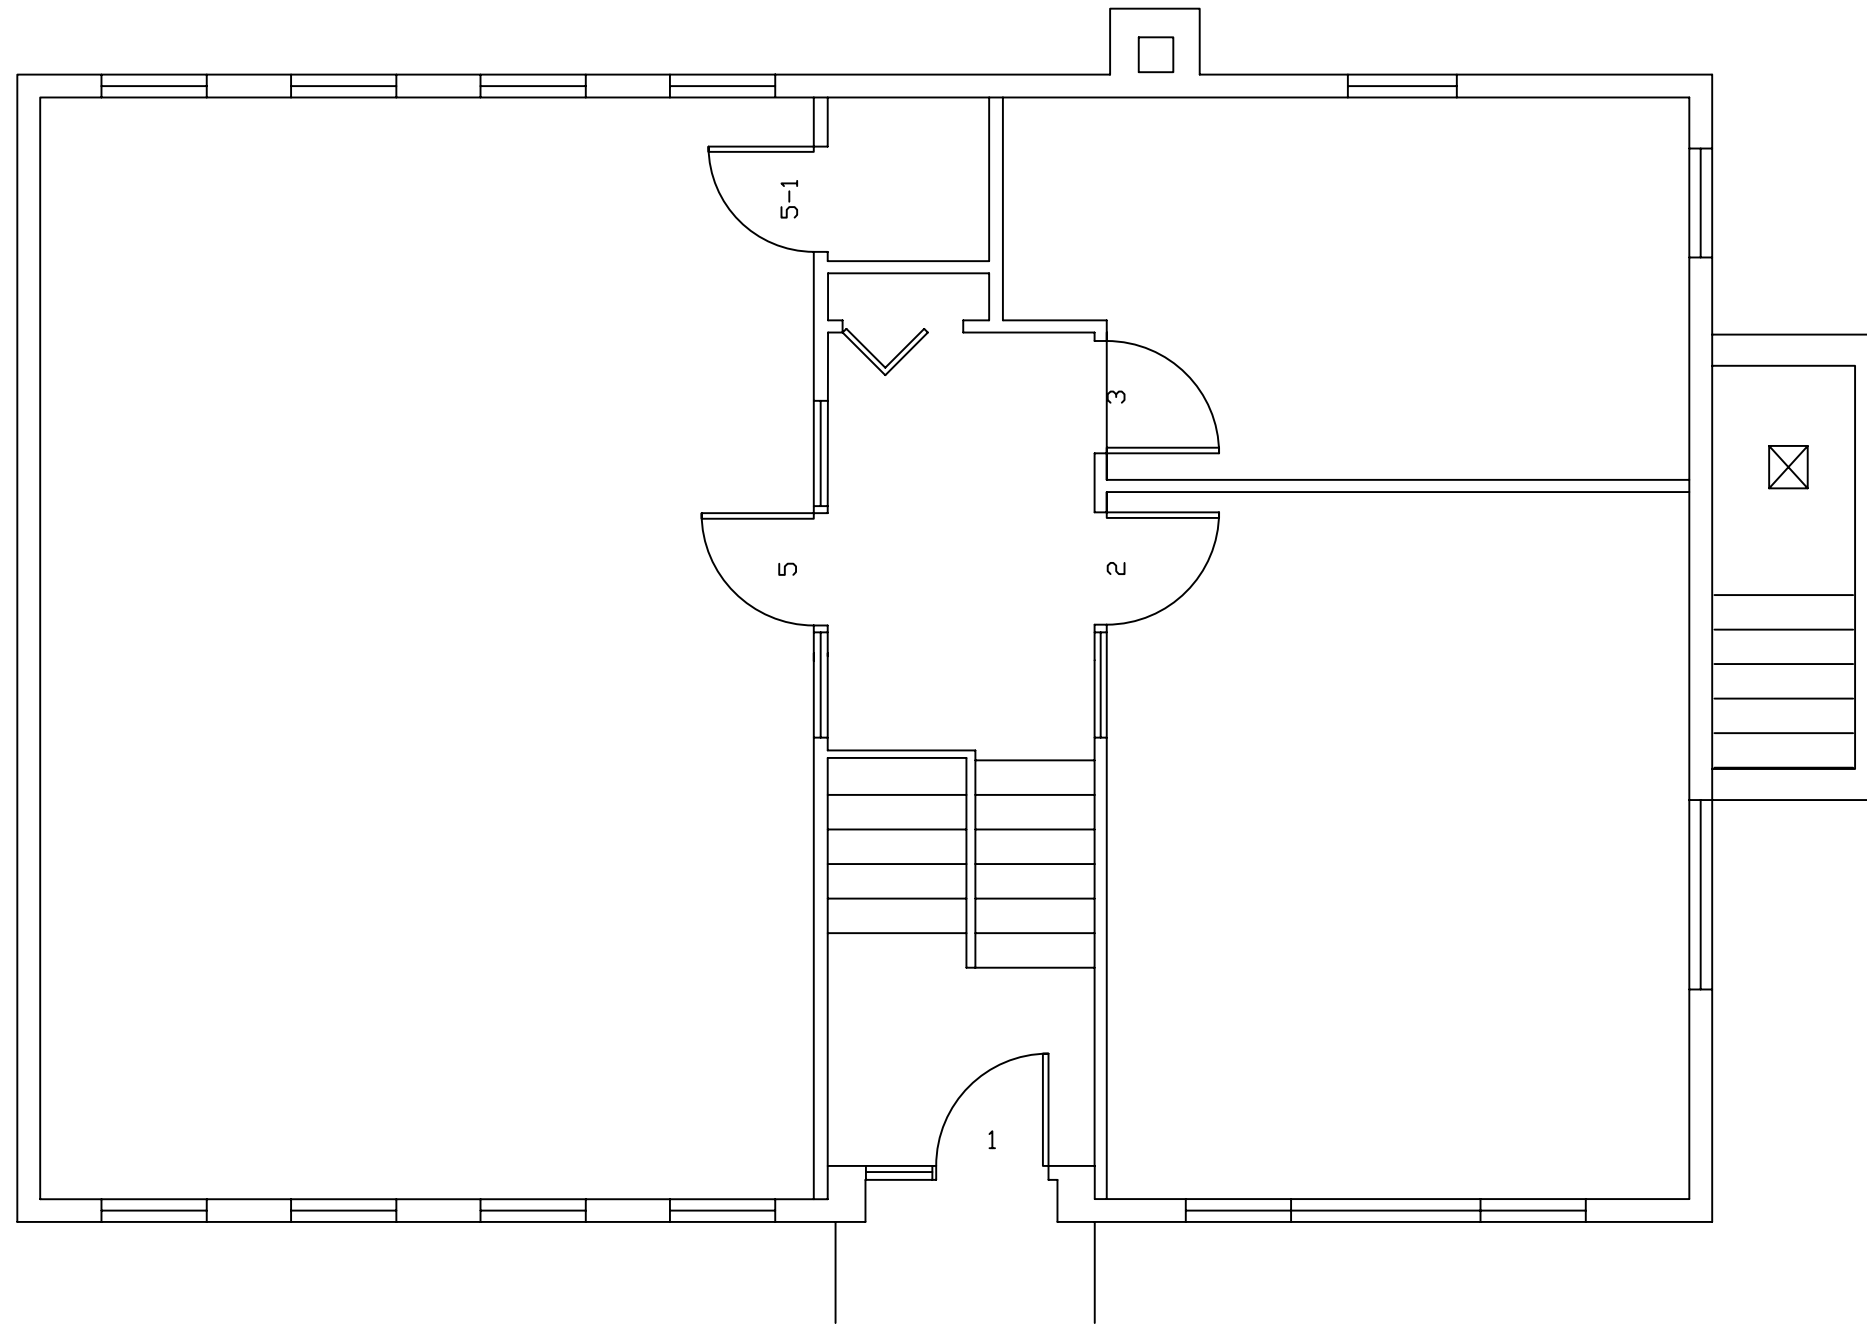

TITRE DU DESSIN:

STATION DE BIOLOGIE - ST-HIPPOLYTE

PAVILLON ADRIEN-ROBERT  
Étage 01

DESSINÉ PAR: R.B.	DATE: 23-01-2009	DOSSIER Usim: 592
APPROUVÉ PAR:	ÉCHELLE: 1:25	PROJET Usim: 00000

SPECIALITÉ: ARCHITECTURE

NOM DES X-REF:

UNITÉ DU DESSIN	Millimètres	2
FICHER (dwg)		2